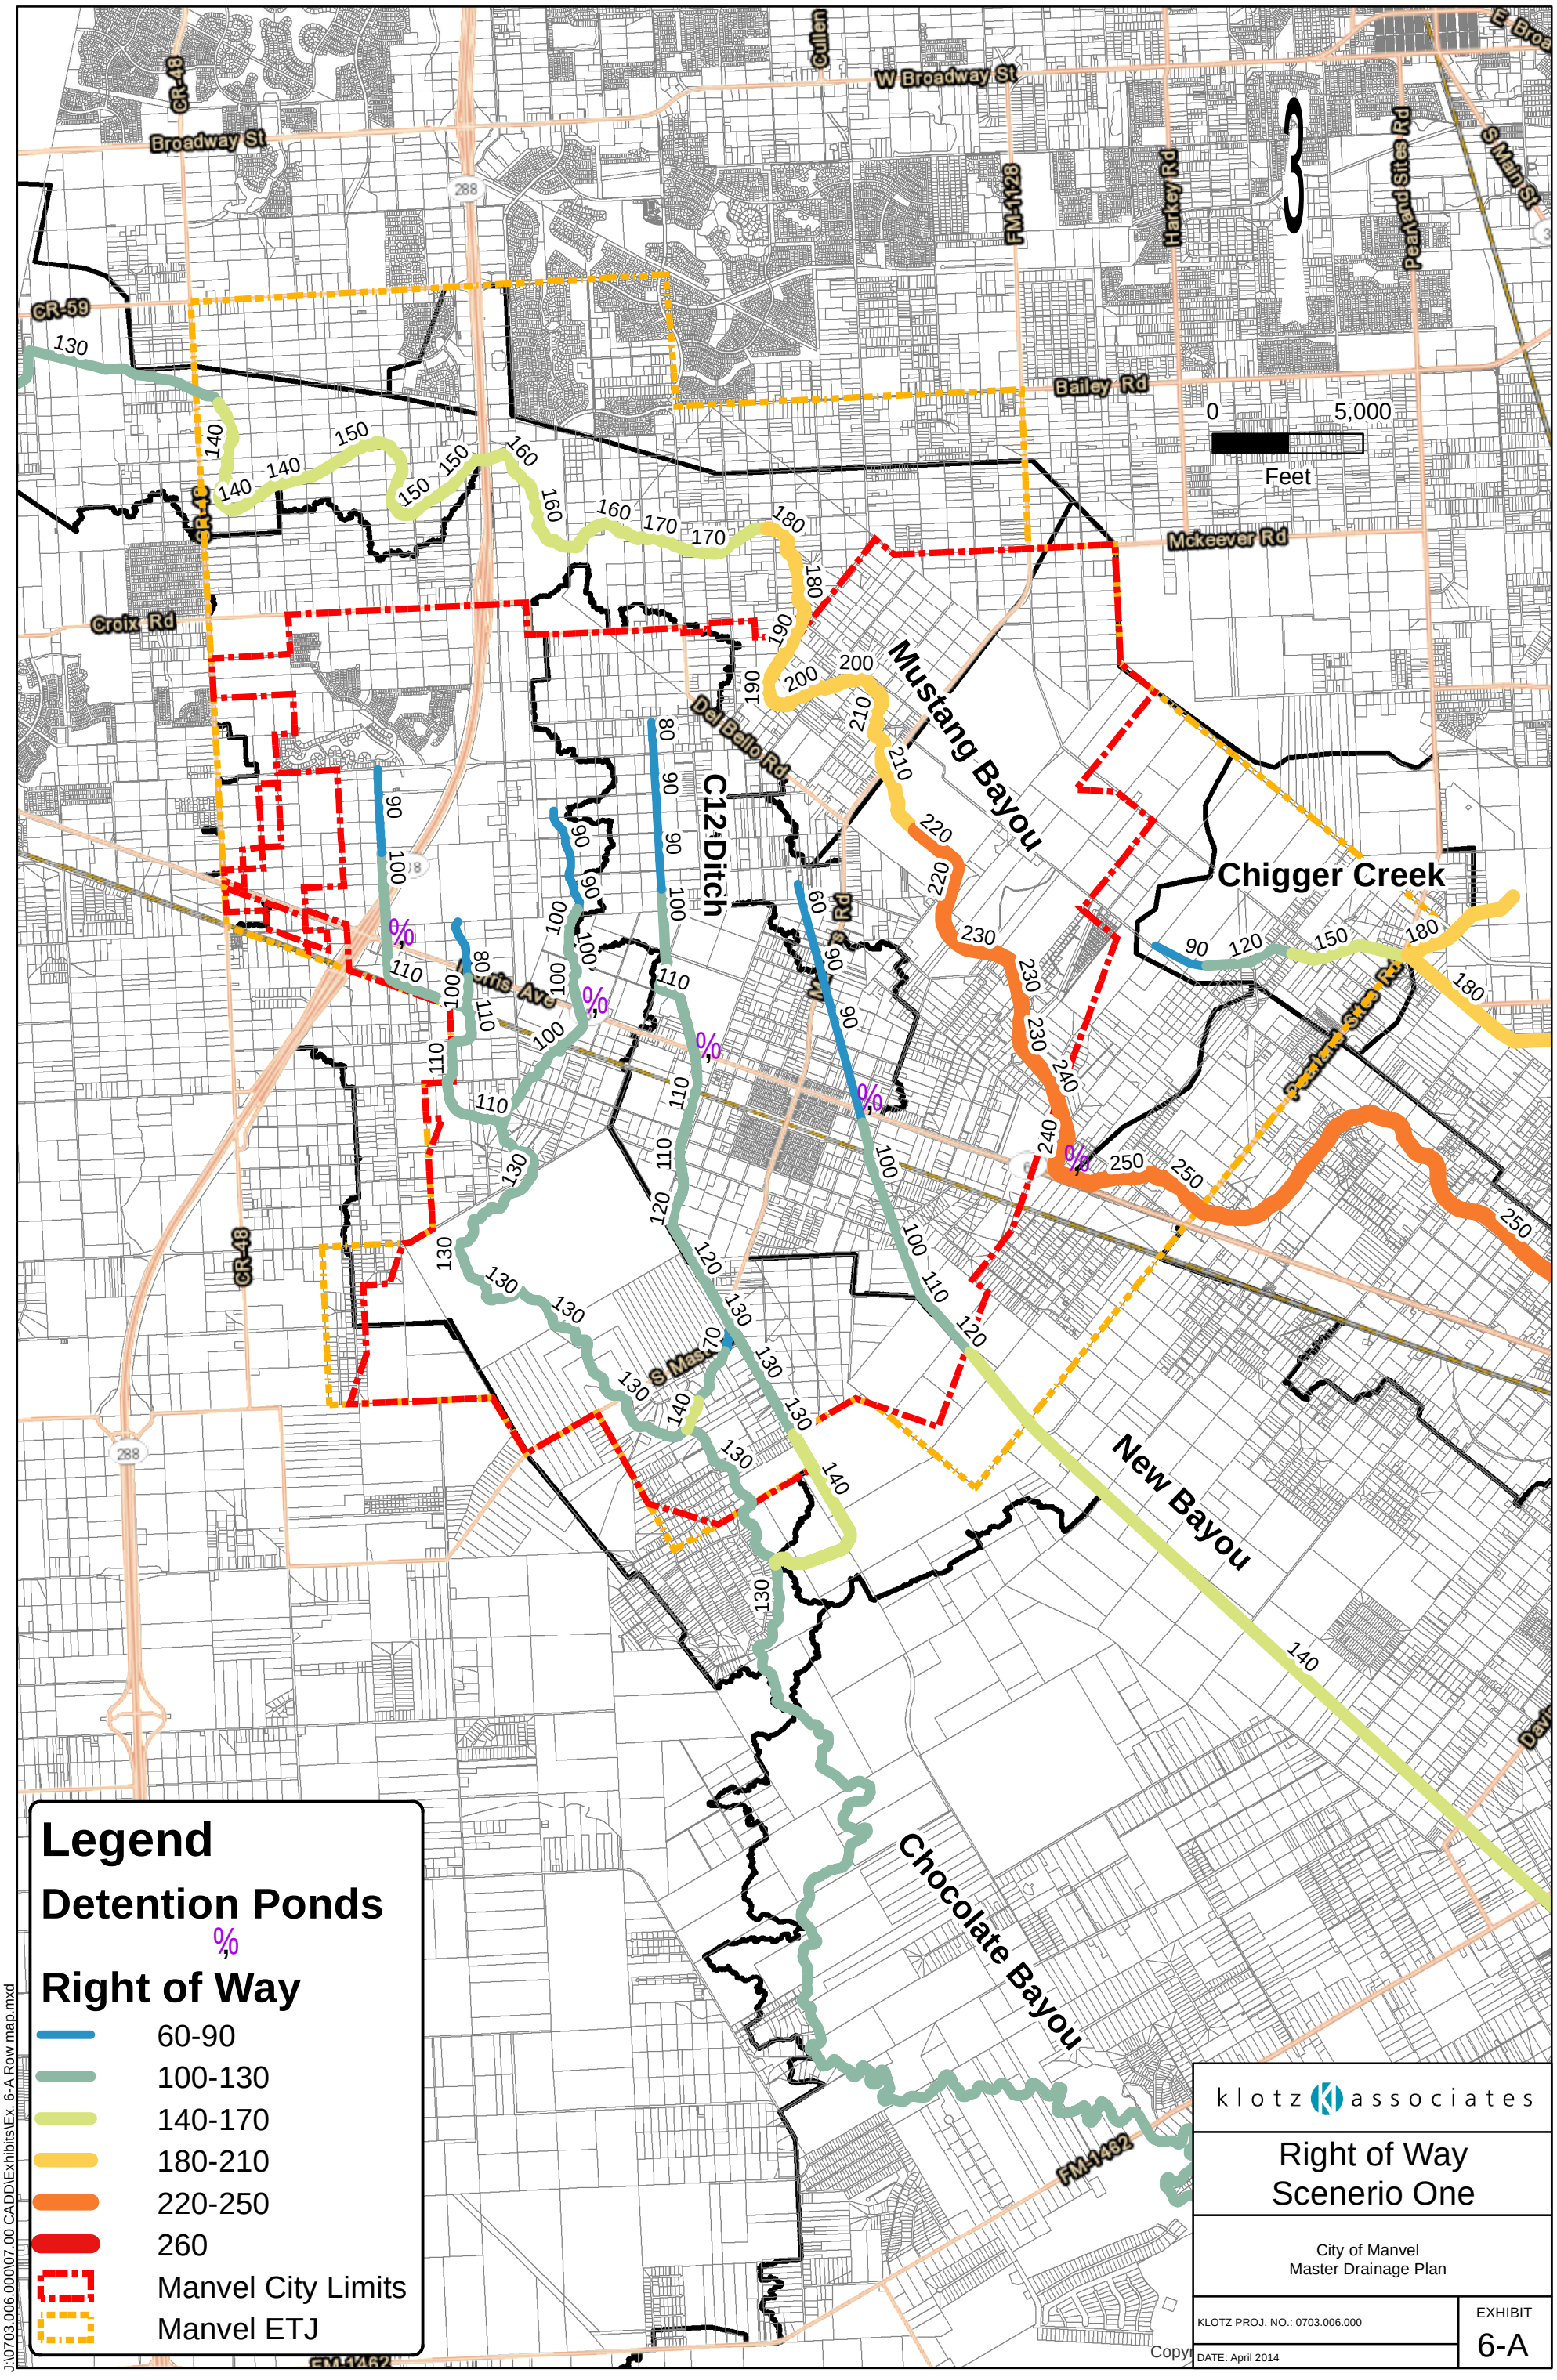
CR-48
Broadway St
W Broadway St
Cullen
FM-1128
Harkey Rd
Pealand Sites Rd
S Main St
E Broa
CR-59
Bailey Rd
Mckeever Rd
Croix Rd
Del Bello Rd
C12 Ditch
Mustang Bayou
Chigger Creek
Morris Ave
S Mas
New Bayou
Chocolate Bayou
FM-1462
288
3
0
5,000
Feet
Legend
Detention Ponds
Right of Way
60-90
100-130
140-170
180-210
220-250
260
Manvel City Limits
Manvel ETJ
klotz associates
Right of Way
Scenerio One
City of Manvel
Master Drainage Plan
KLOTZ PROJ. NO.: 0703.006.000
DATE: April 2014
EXHIBIT
6-A
J:\0703.006.000\07.00 CADD\Exhibits\Ex. 6-A Row map.mxd